



Mij bevelend
De Algemeene Secretaris,
P. J. GERKE.

BAAI VAN PATJITAN.

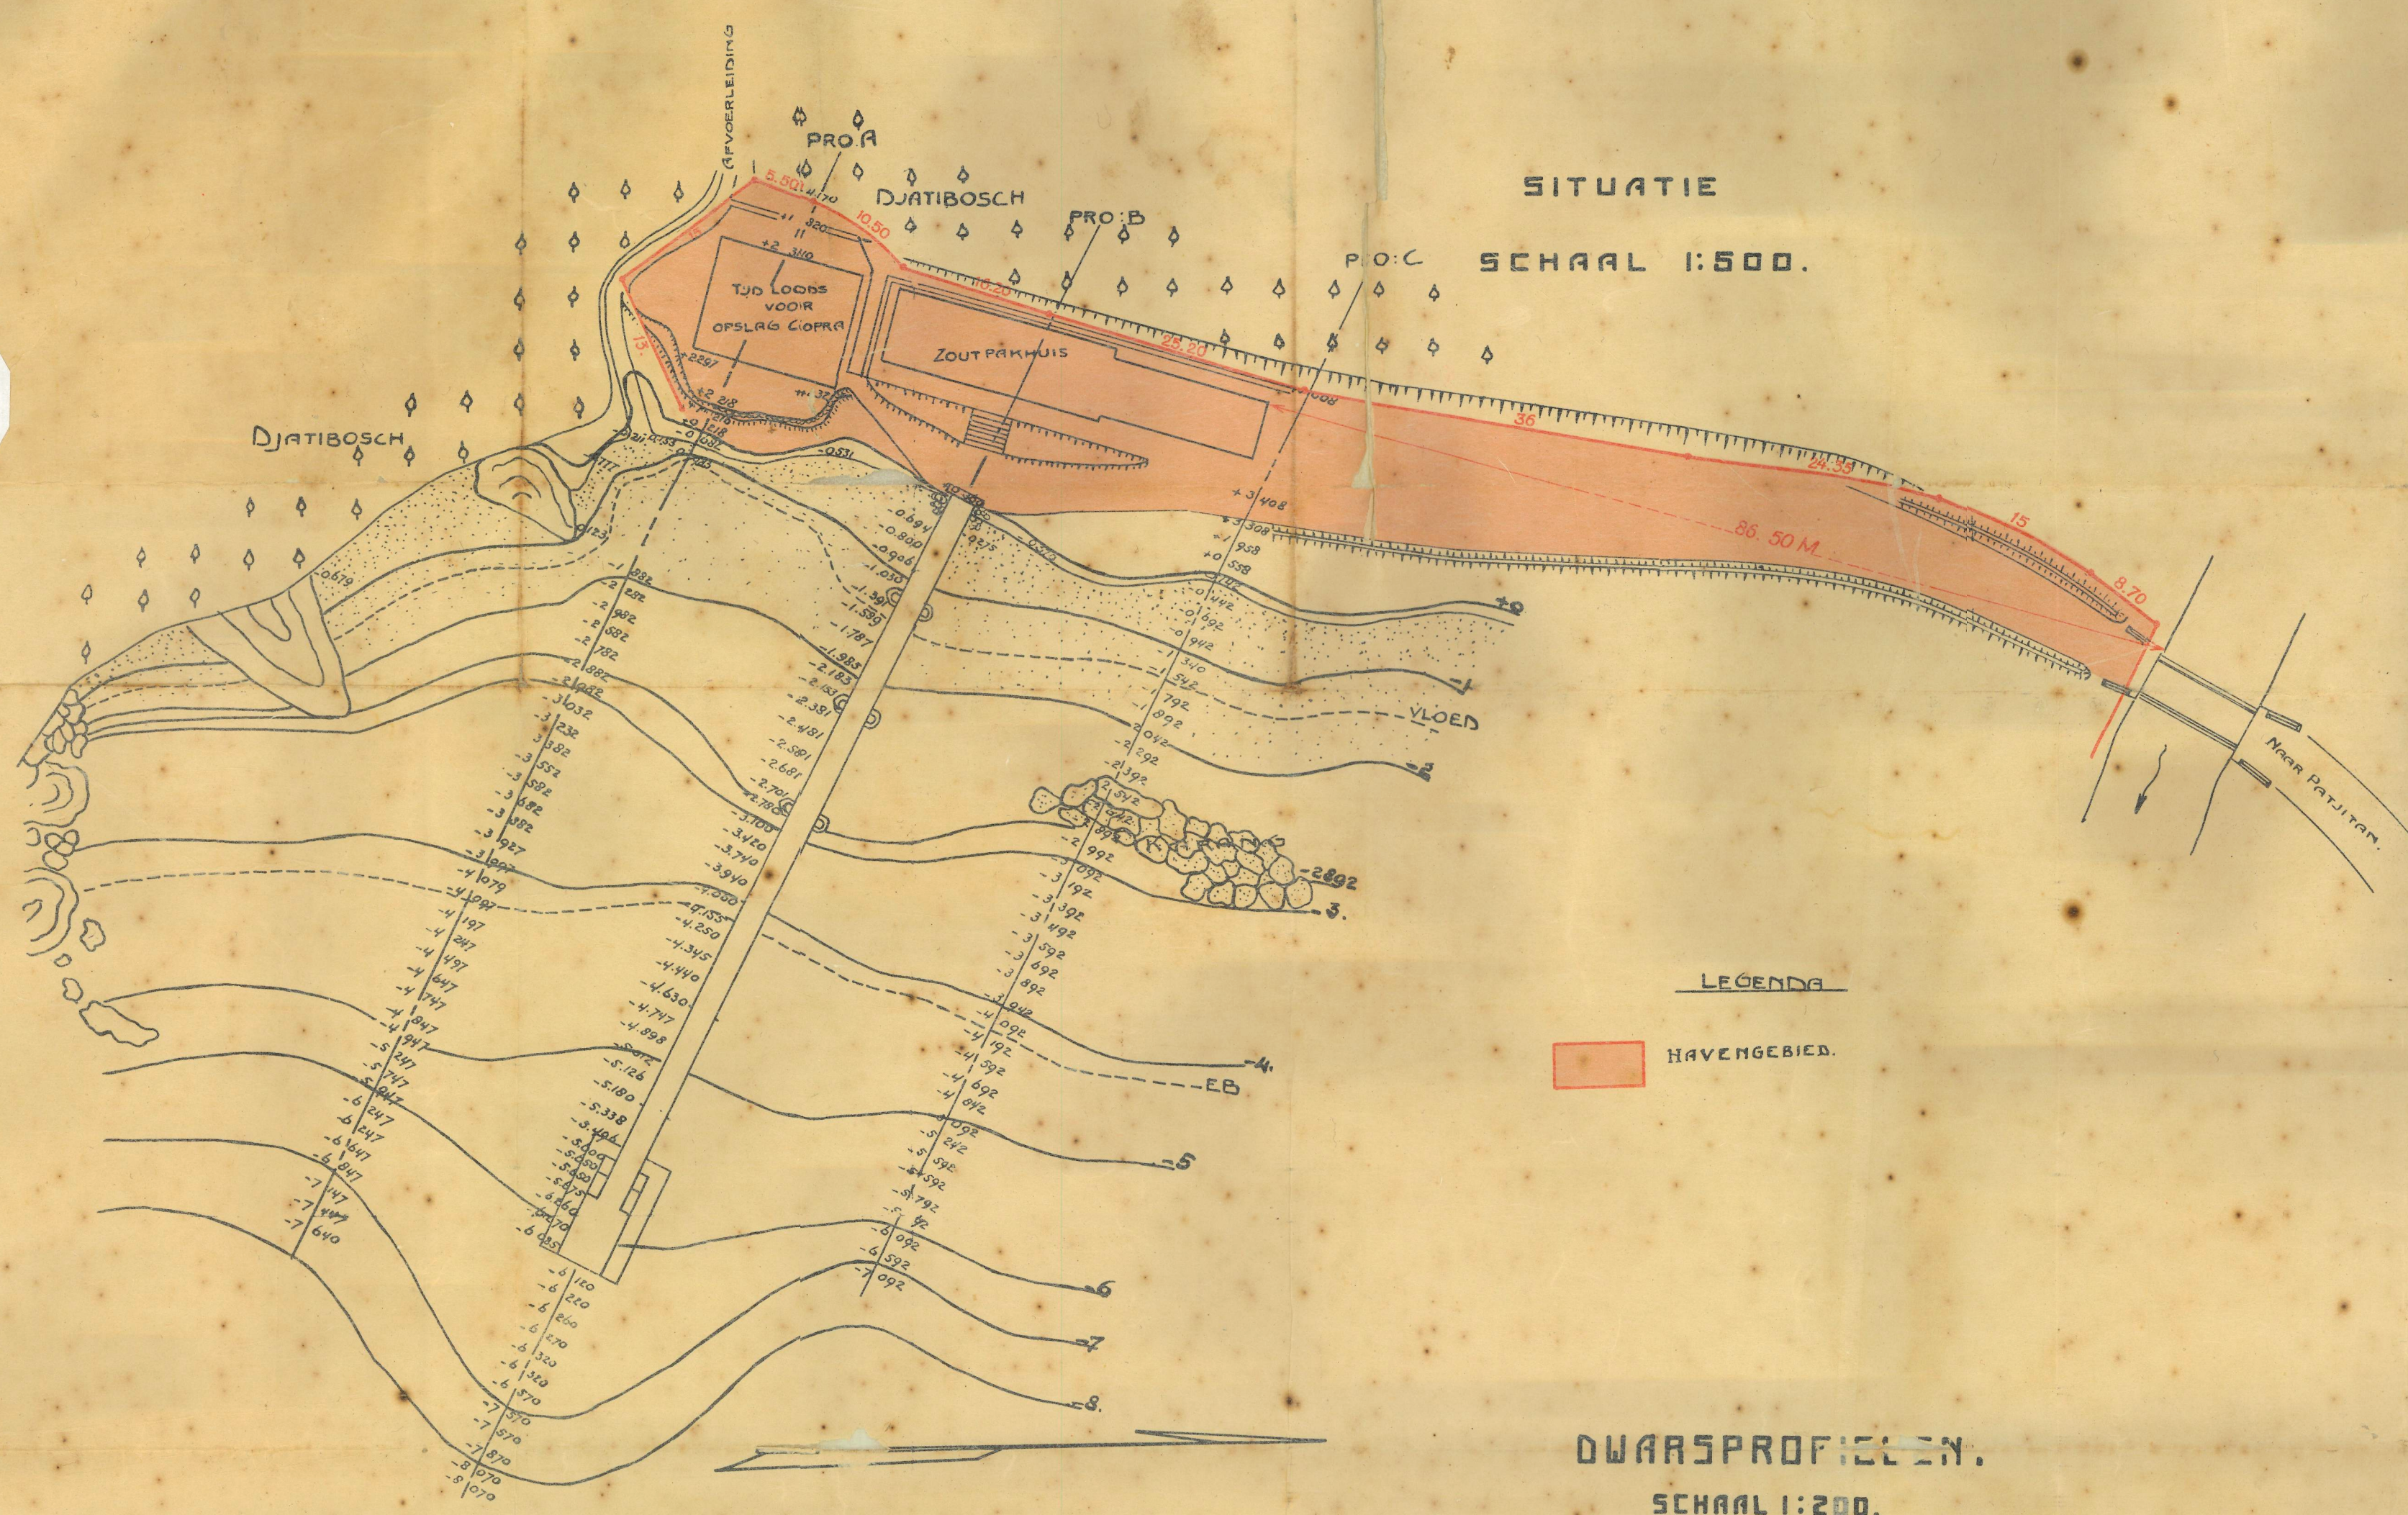

DWAARSPROFIELEN. SCHAAL 1:200.

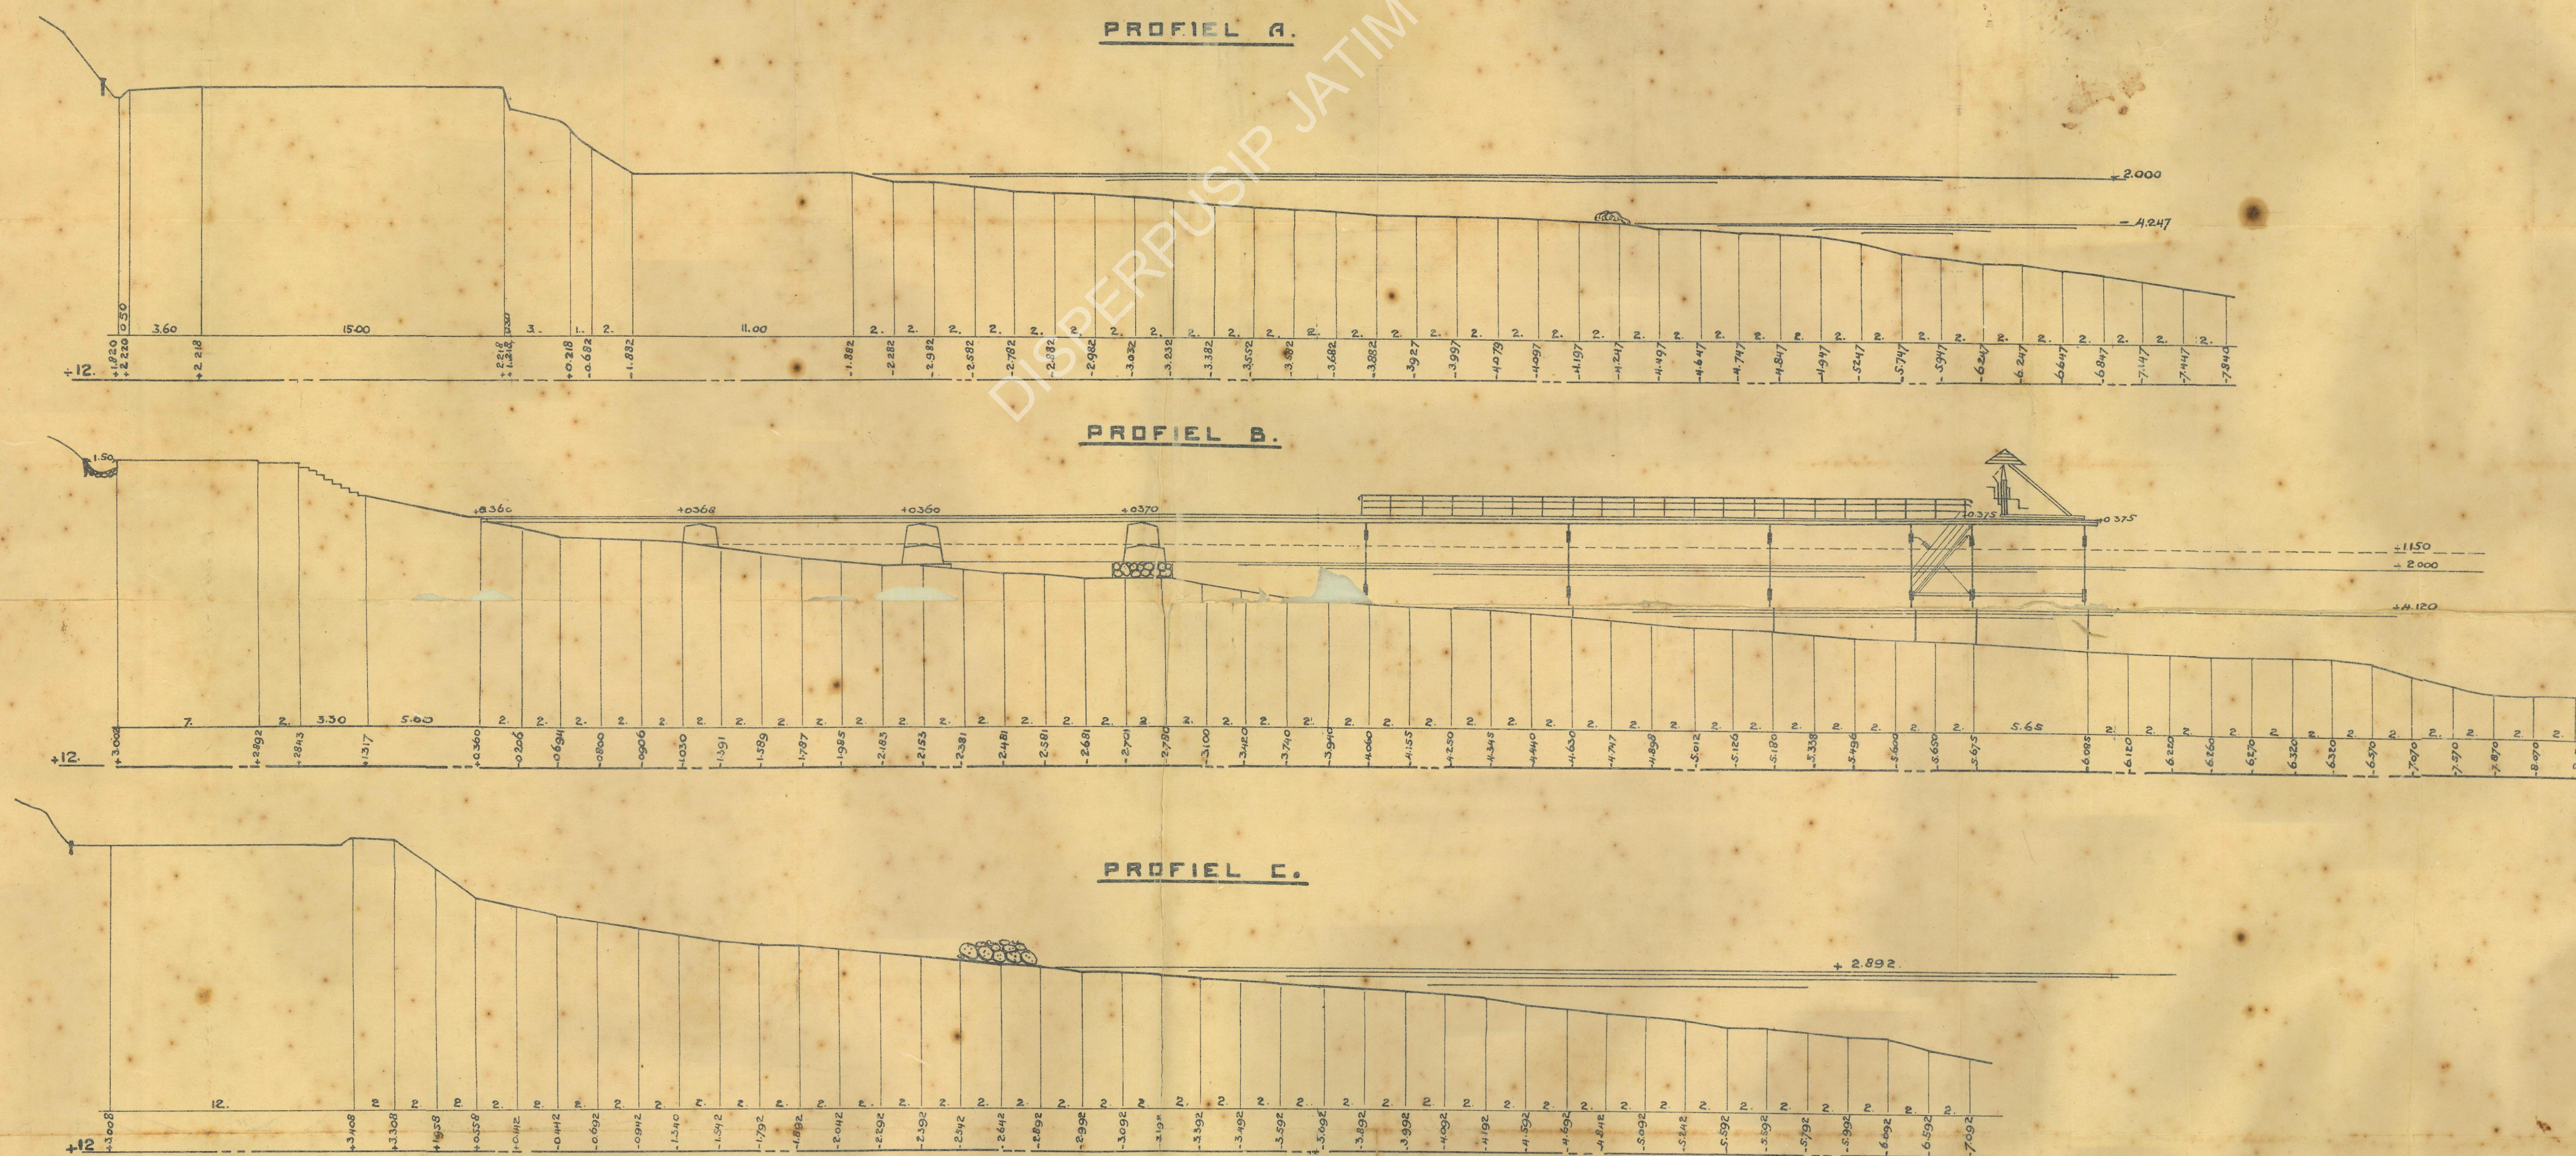

PLATTEGROND. SCHAAL 1:200.

