



REVISI

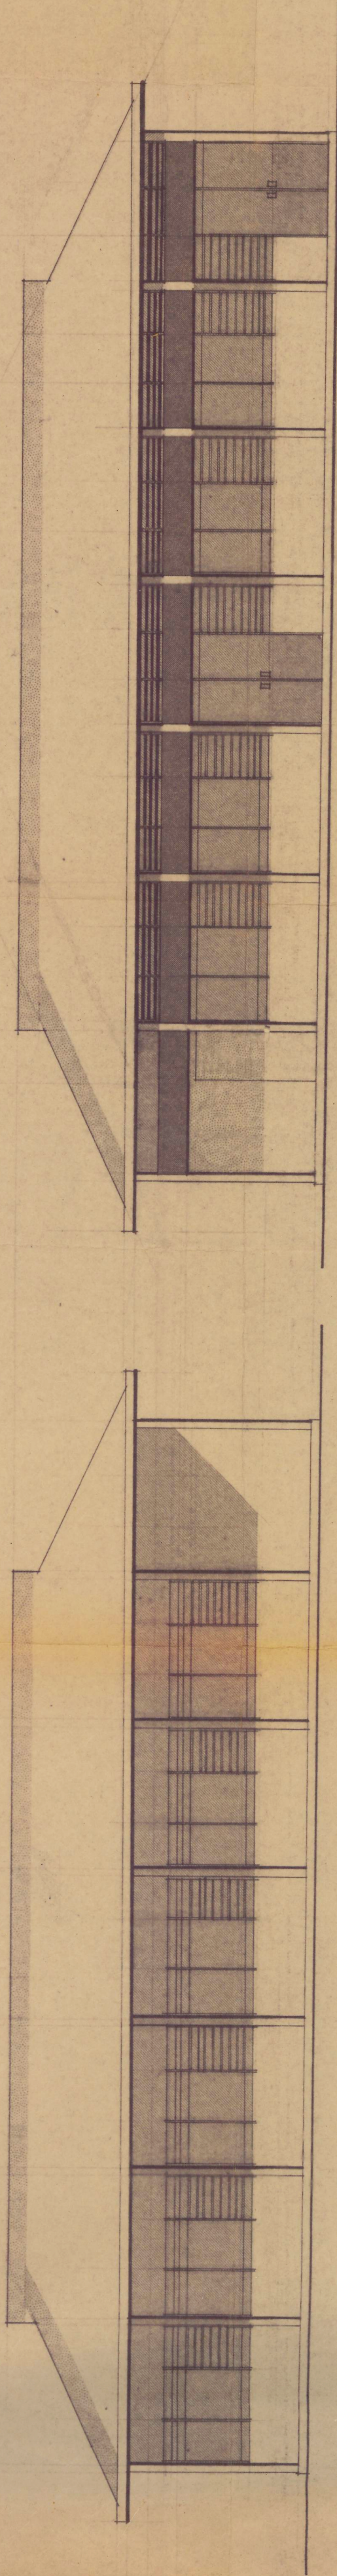

TAMPAK MUKA


TAMPAK SAMPING

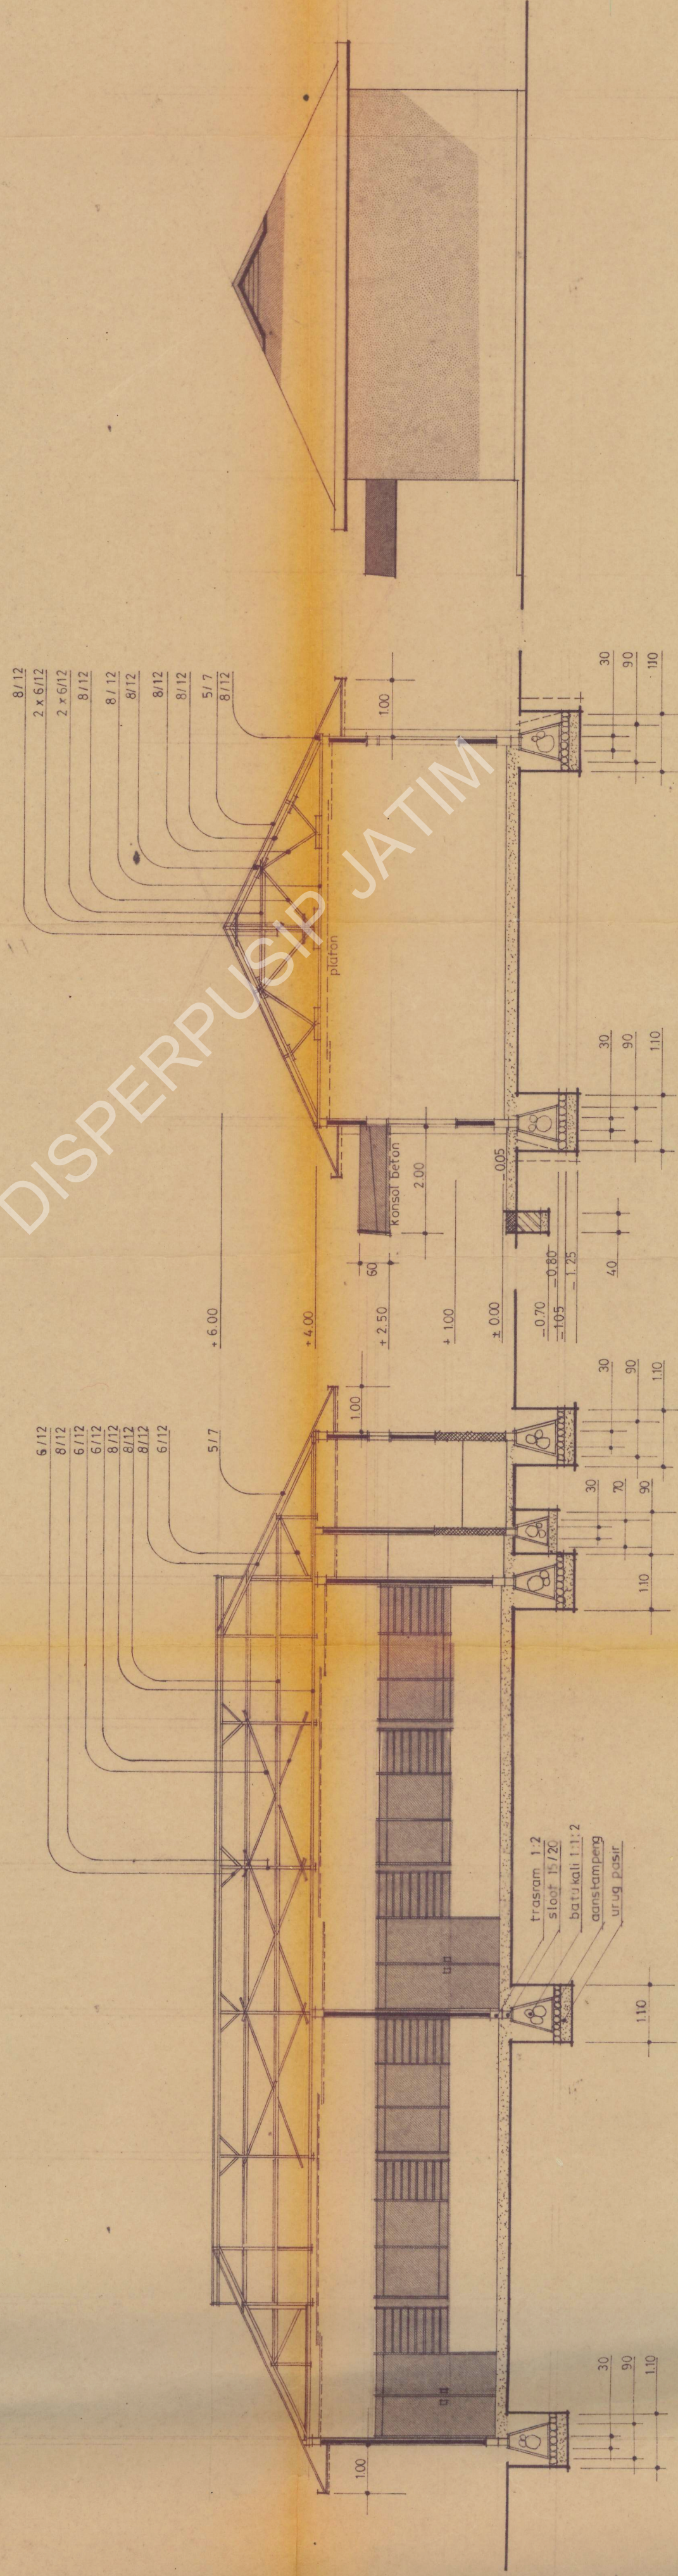

POTONGAN B - B

POTONGAN A - A

TAMP. SAMPING

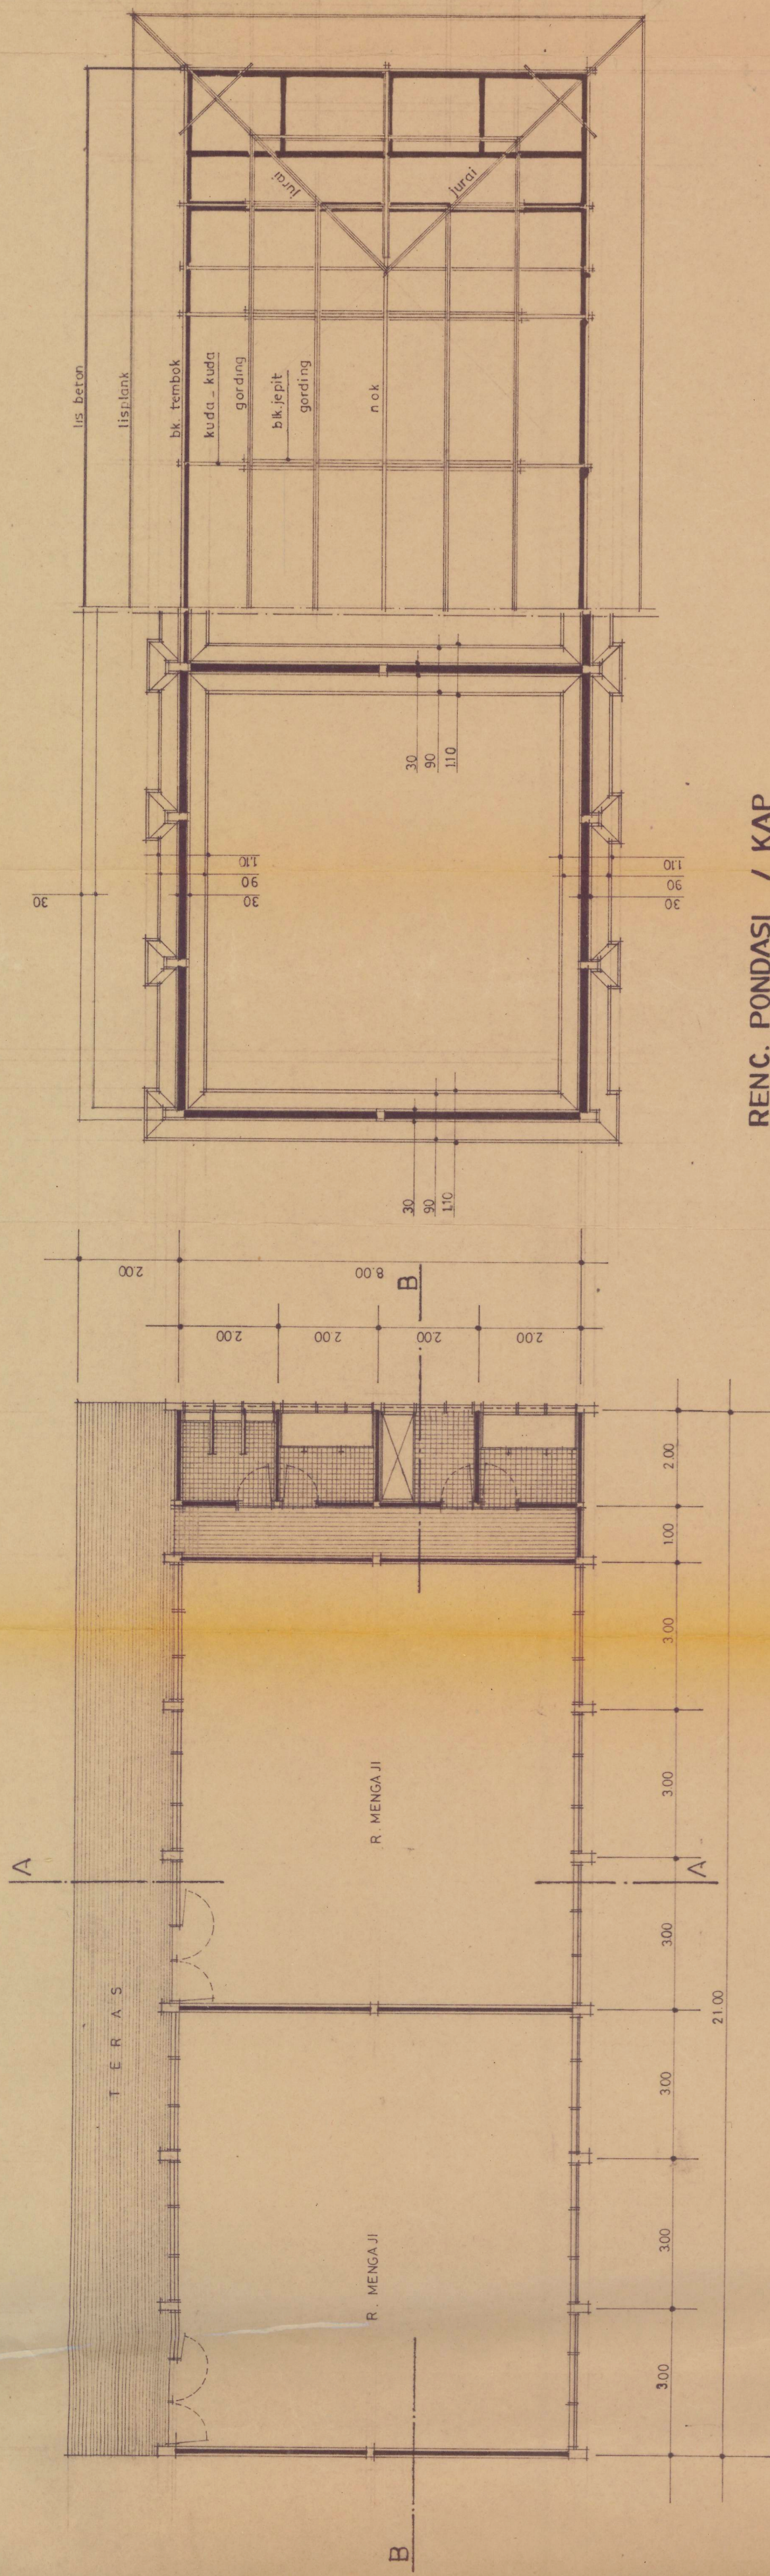

RENC. PONDASI / KAP

NAMA PROYEK

gambar pemb. gedung ruang me-
ngaji di pd. permugaran makam pah-
lawan nasional K H HASYIM ASY'ARI

DANA PROYEK

LOKASI

di - kompleks pondok tbuireng jombang

MENGETAHUI

MENGETAHUI

KEPALA DINAS P. U. K. DATI II JOMBANG

