


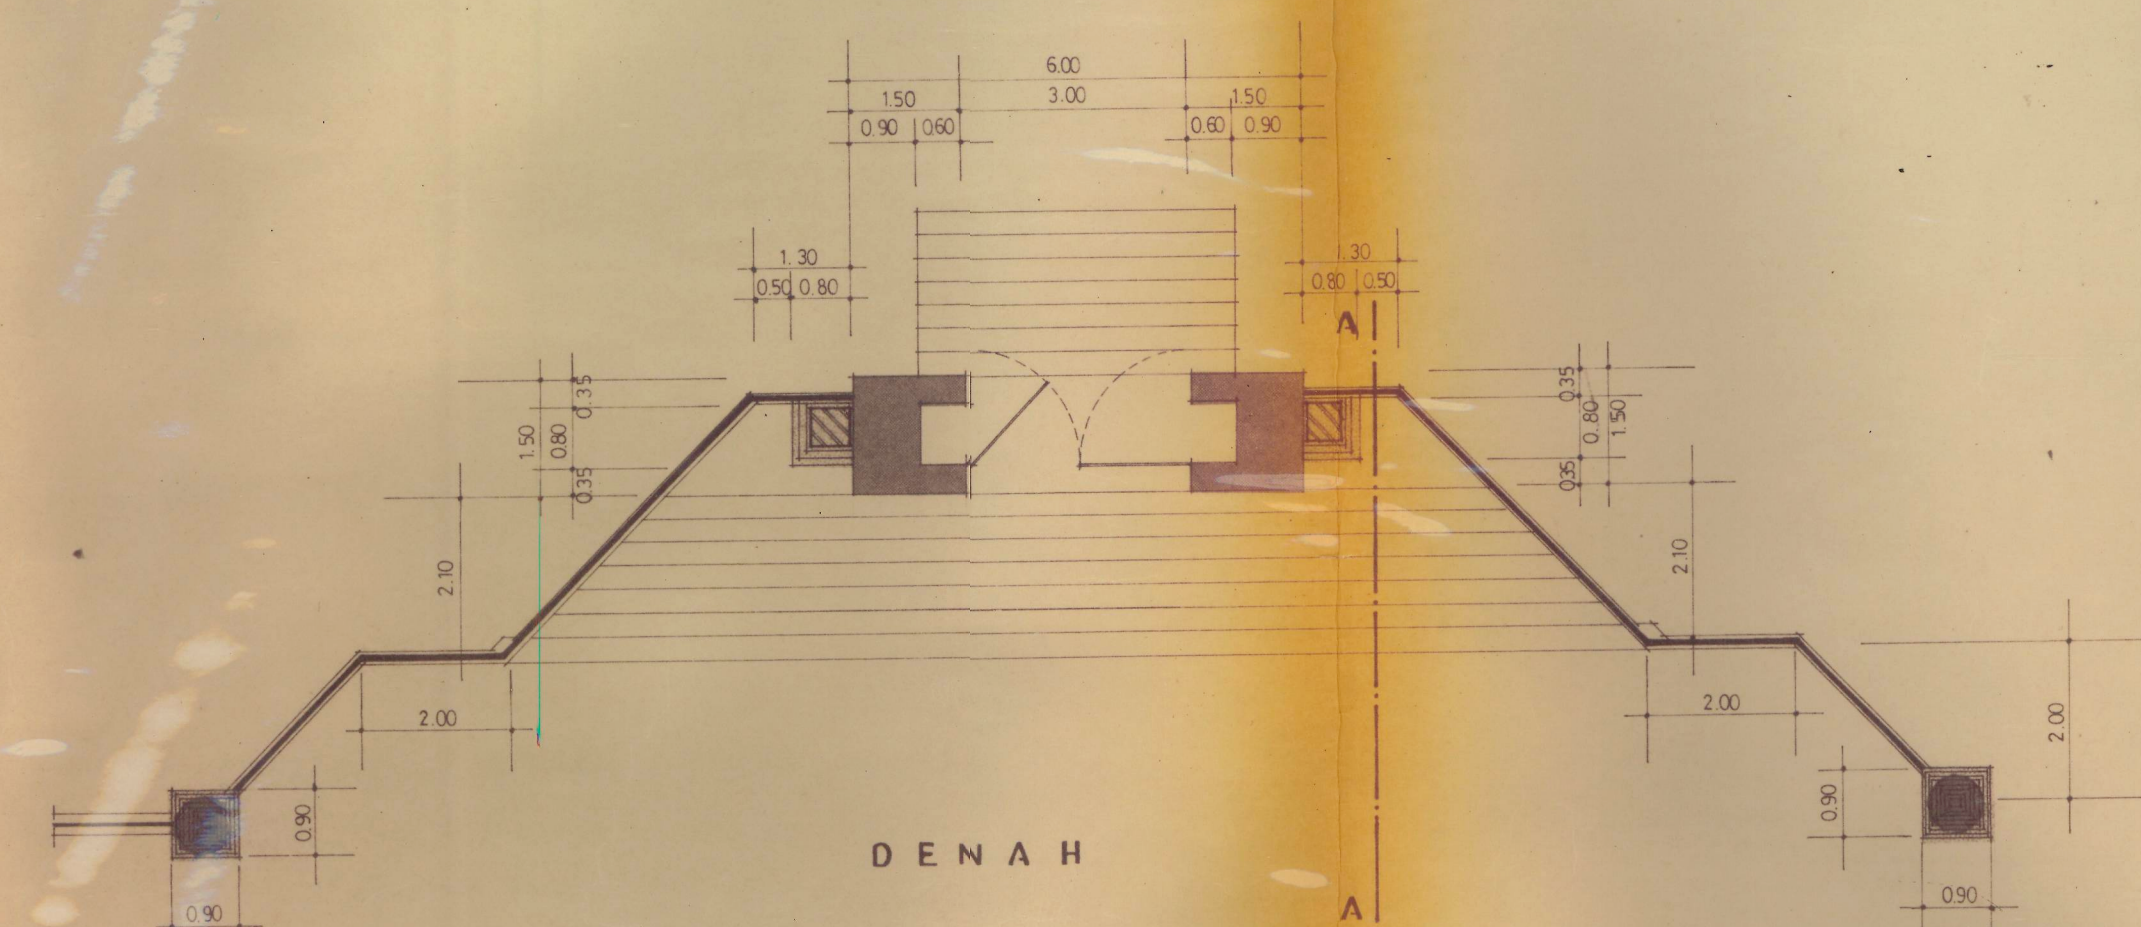


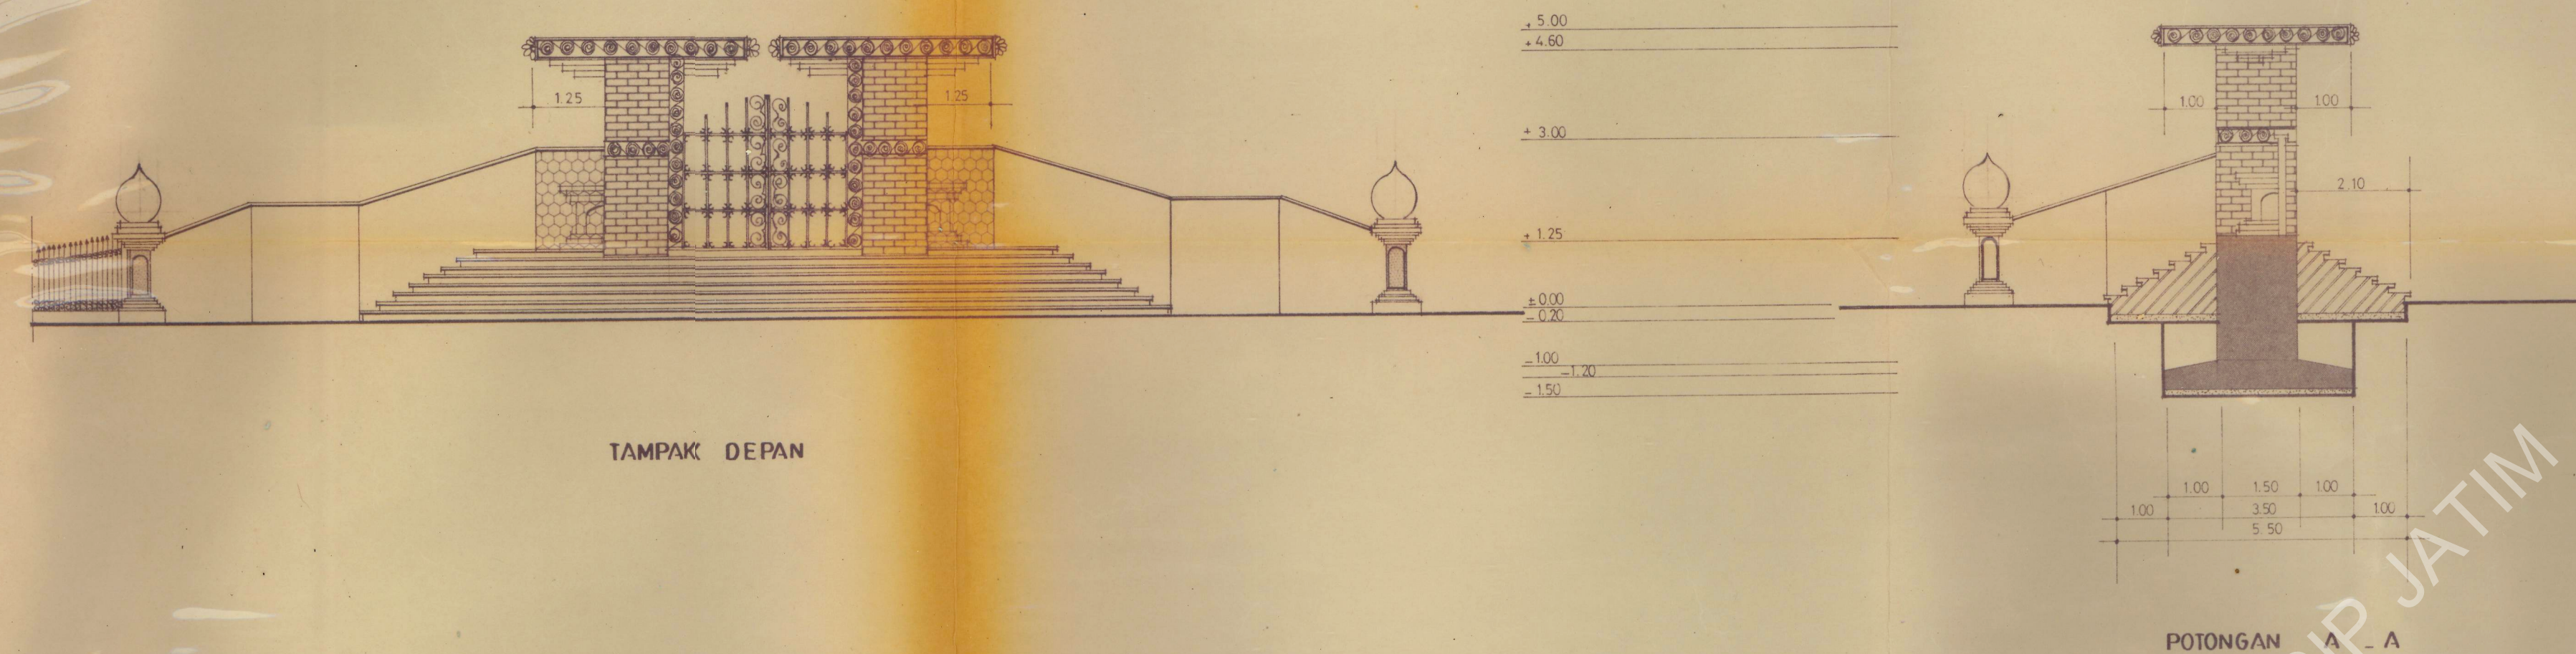

gambar pintu gerbang

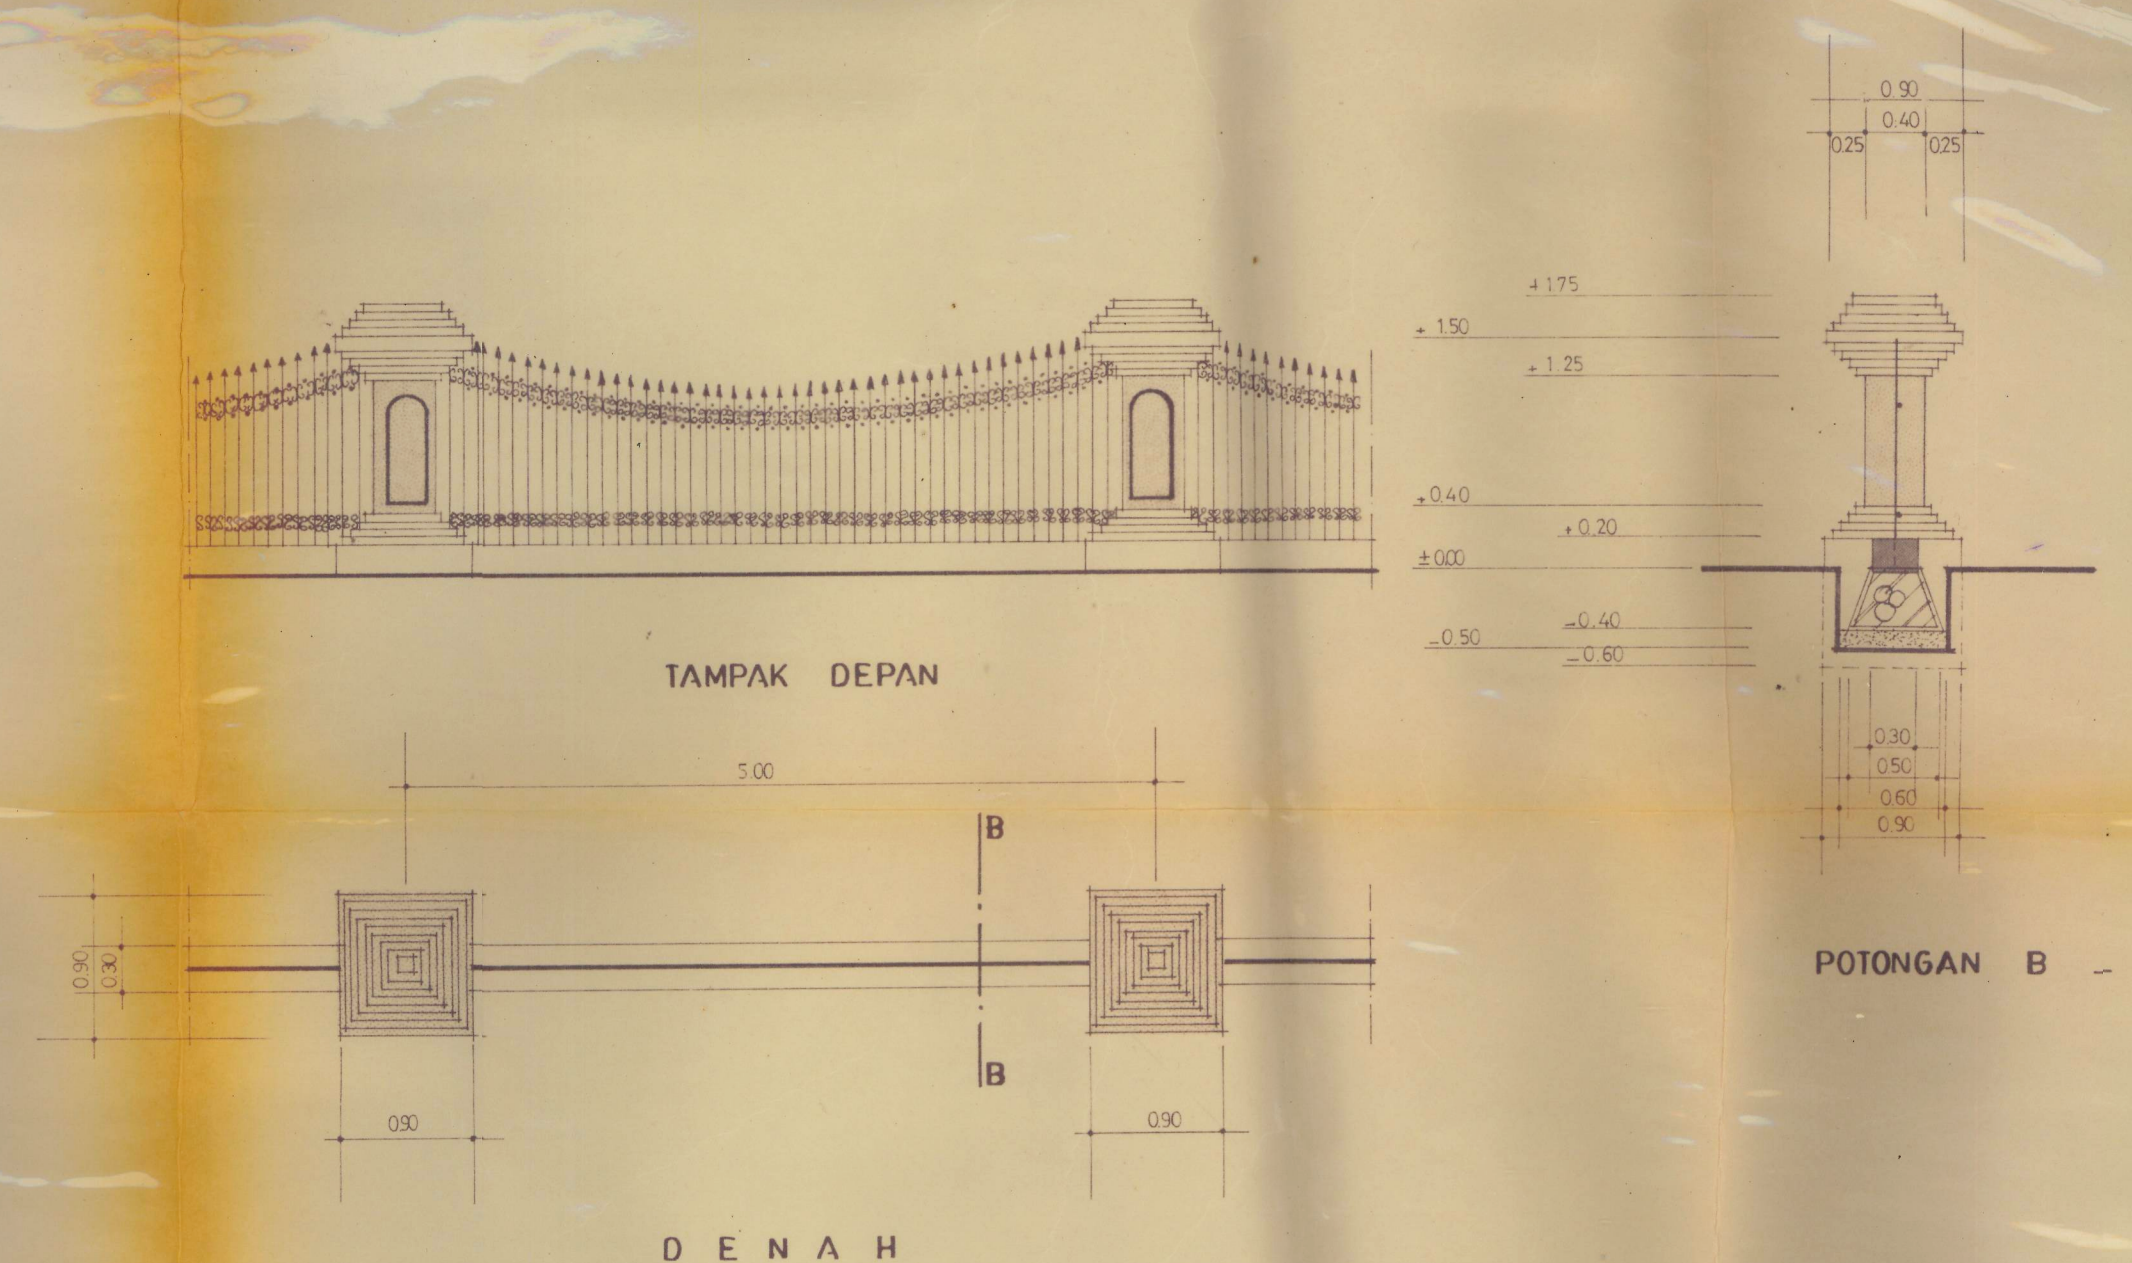

gambar pagar muka panjang 33 m

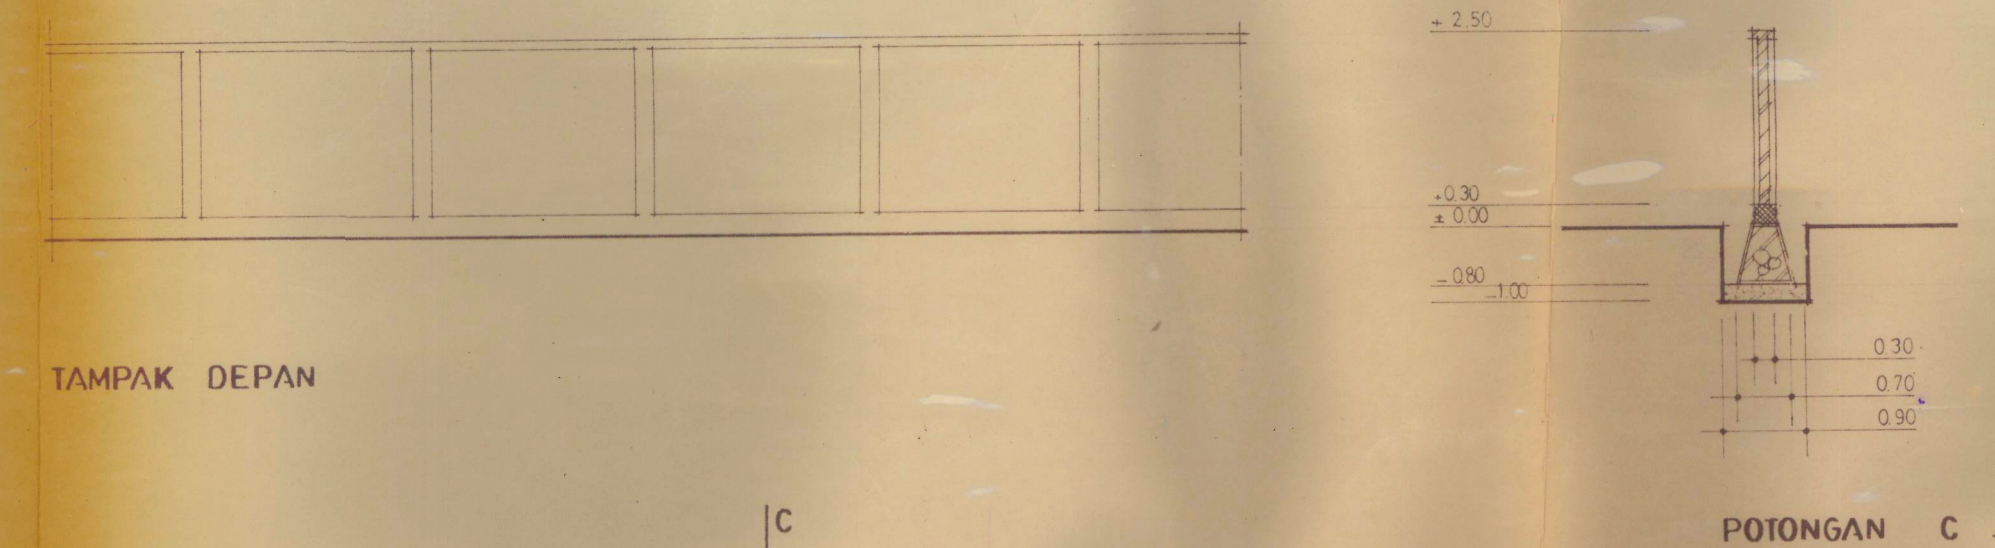

pagar tembok belakang & samping panjang 80,10 m

NAMA PROYEK

gambar pintu gerbang & pagar tralis
muka / pagar tembok samp. bel.
pada pemugaran makam pahlawan
nasional K.H. HASYIM ASY'ARI

DANA PROYEK

LOKASI

dikomplek pondok tebuireng
jombang.

MENGETAHUI

DISPERPUSIP JATIM
DINAS P. U. K. DATI II JOMBANG
SOEDJONO
NIP. 510053685

SEKALA 1 : 100

LEMBAR 3

TGL 10 JAN 1983