




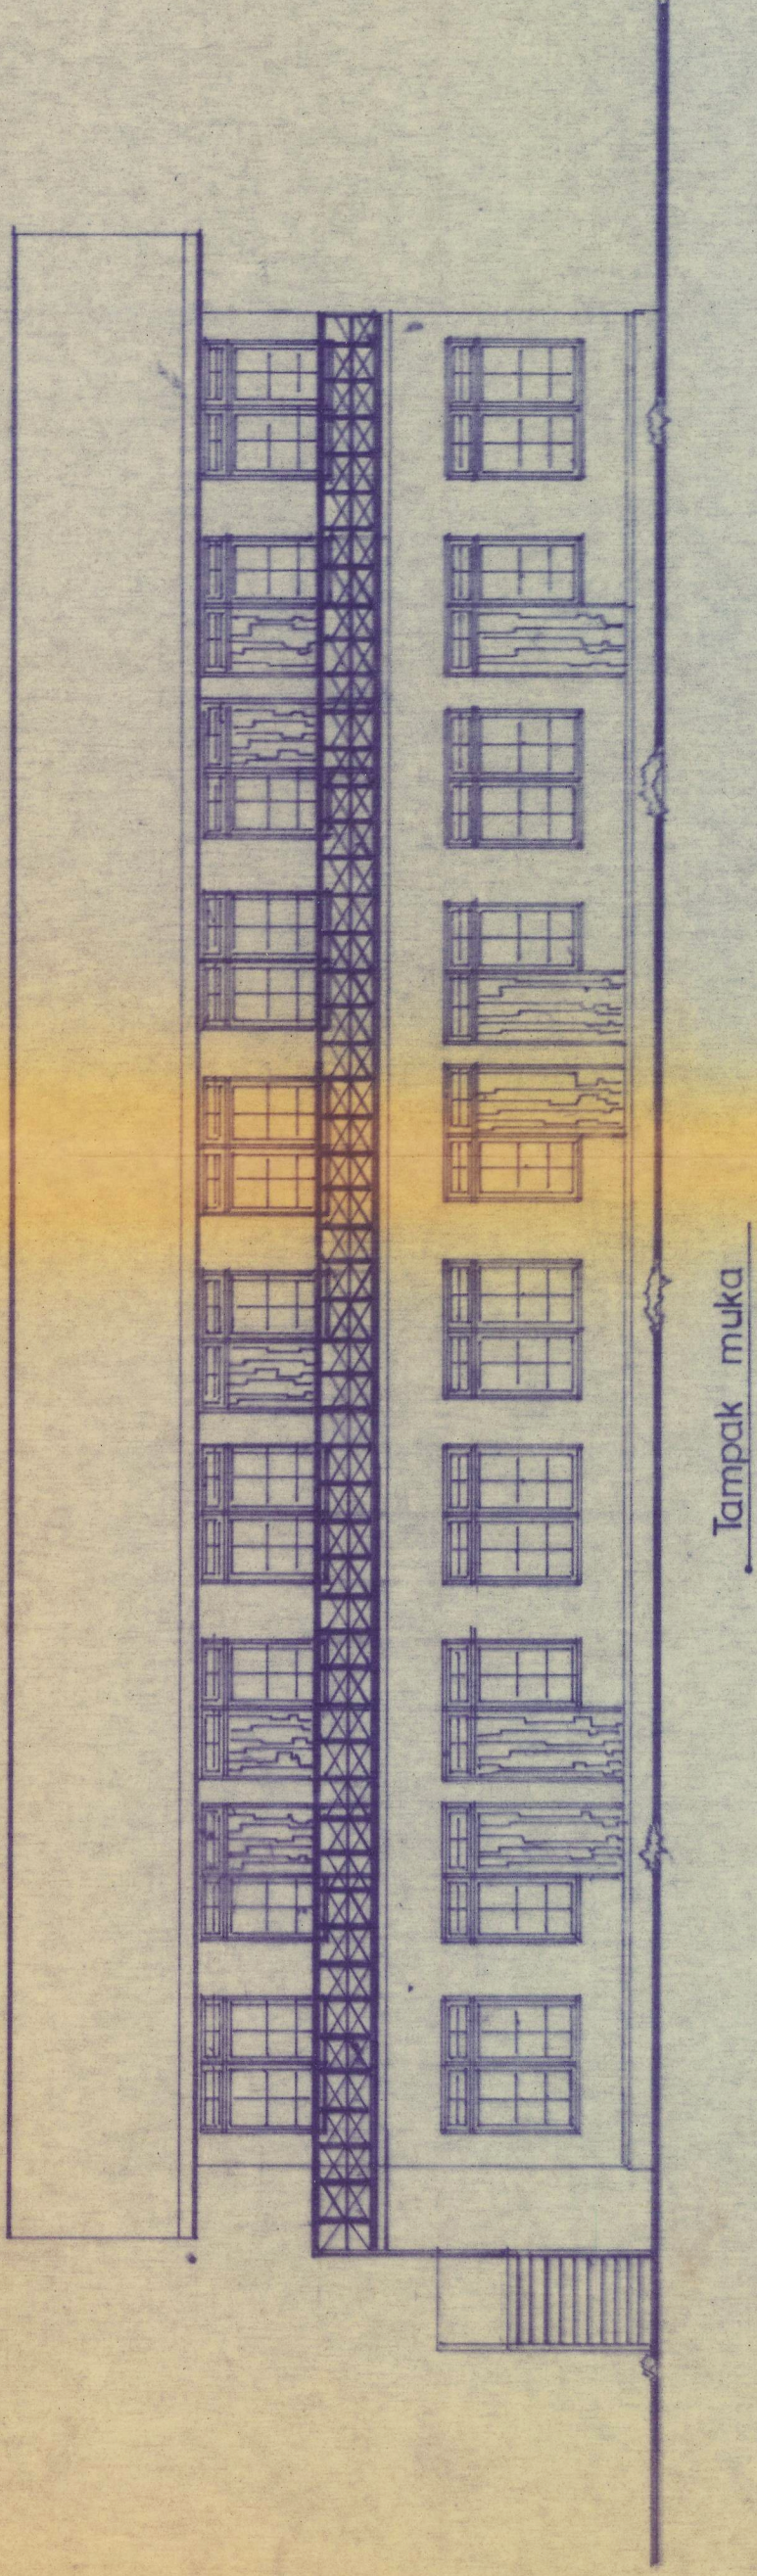


Tampak muka

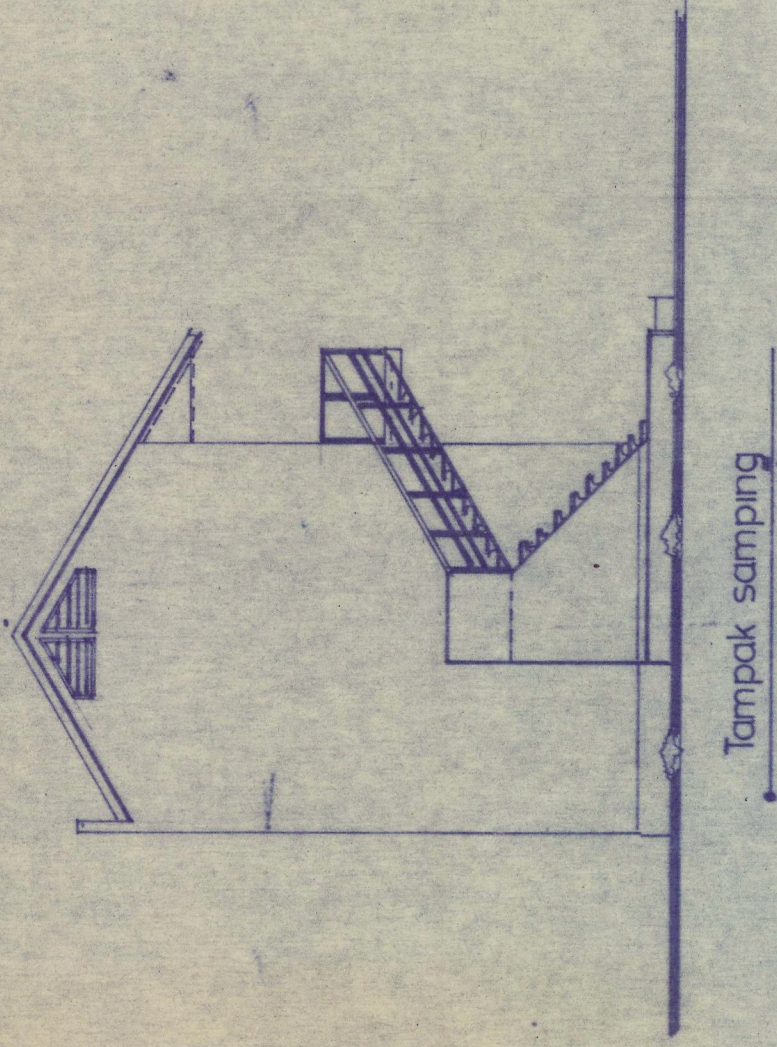


Tampak samping

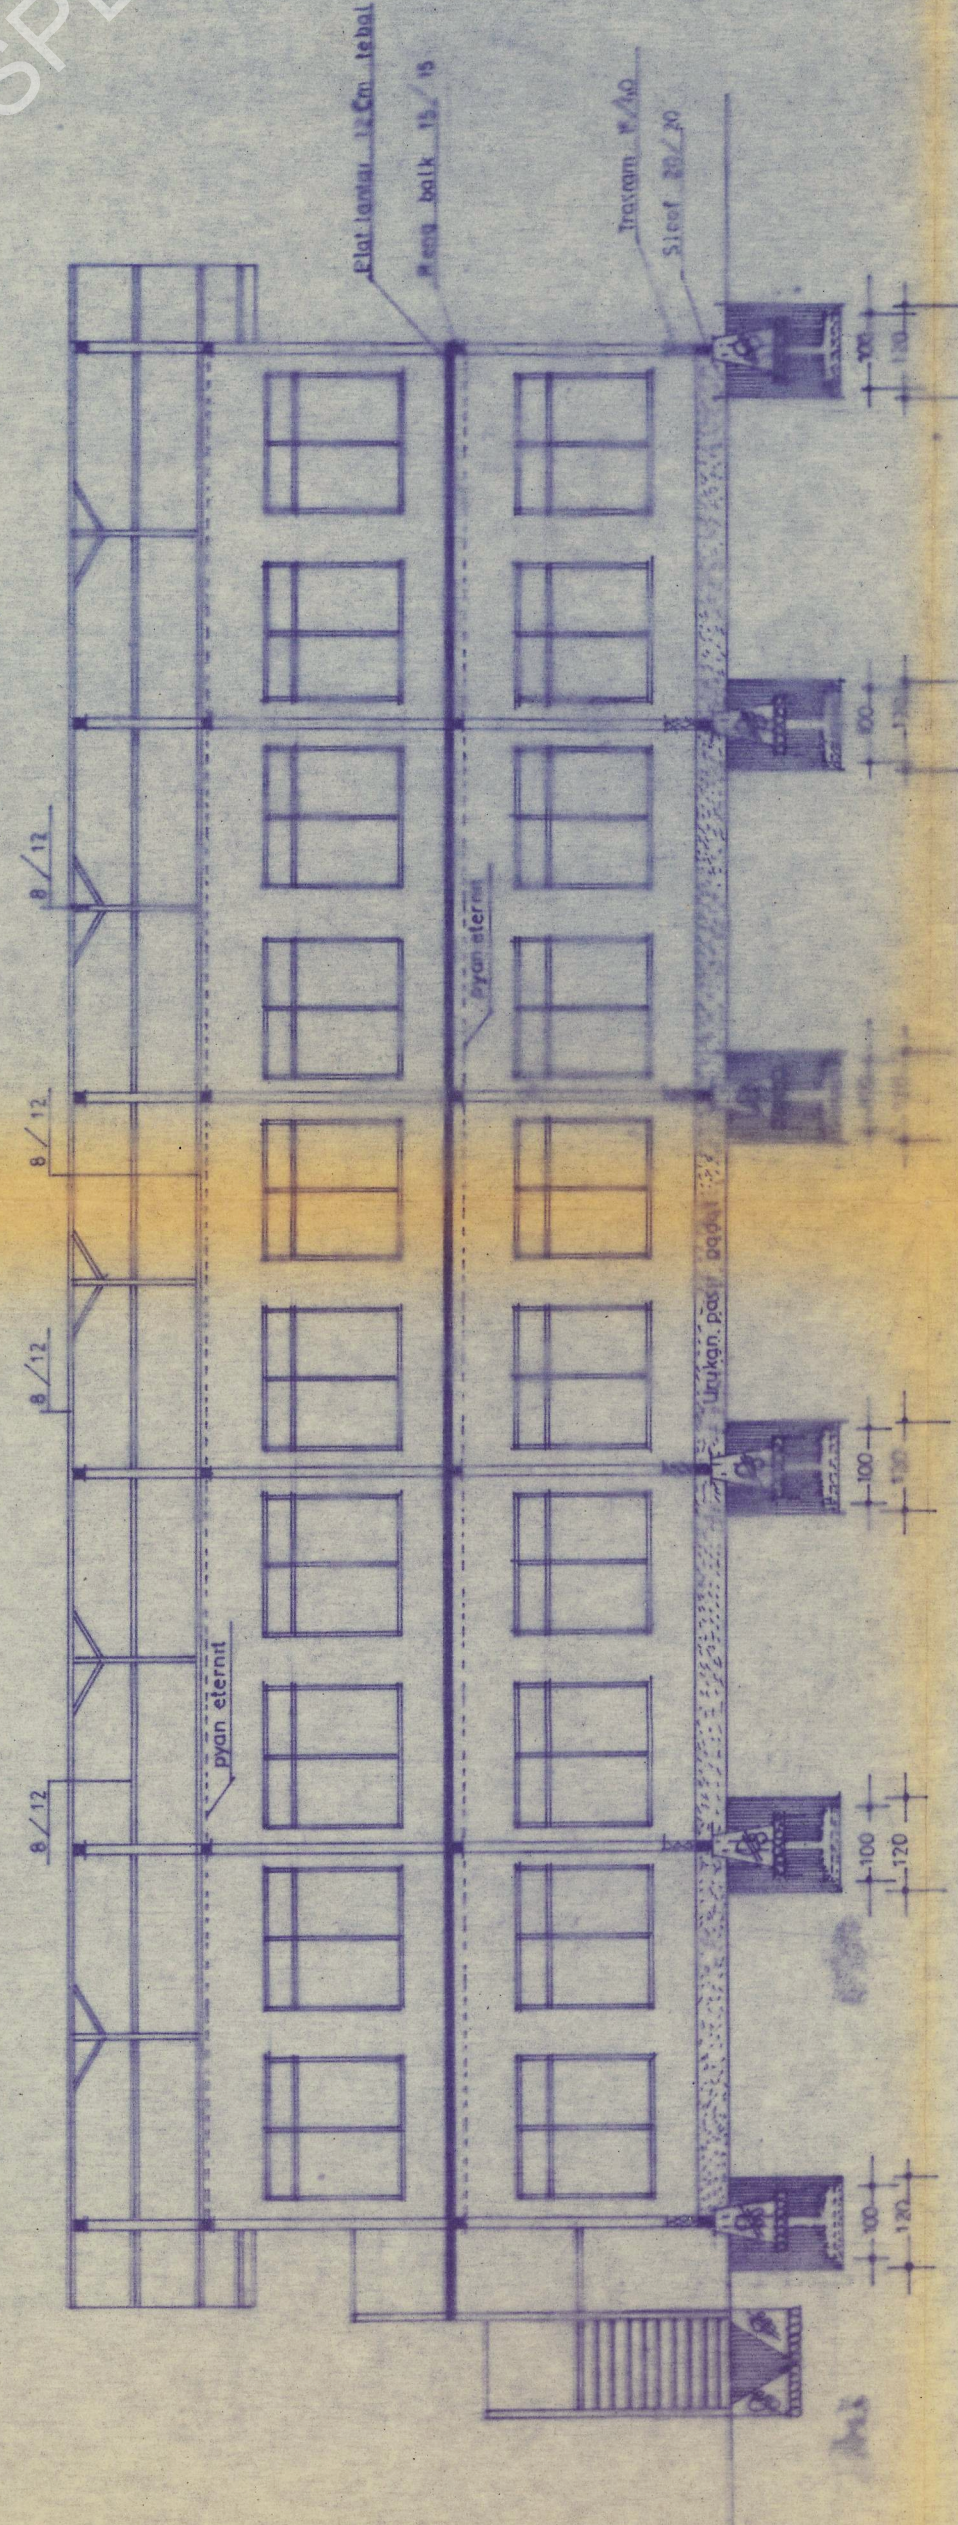


potongan C D

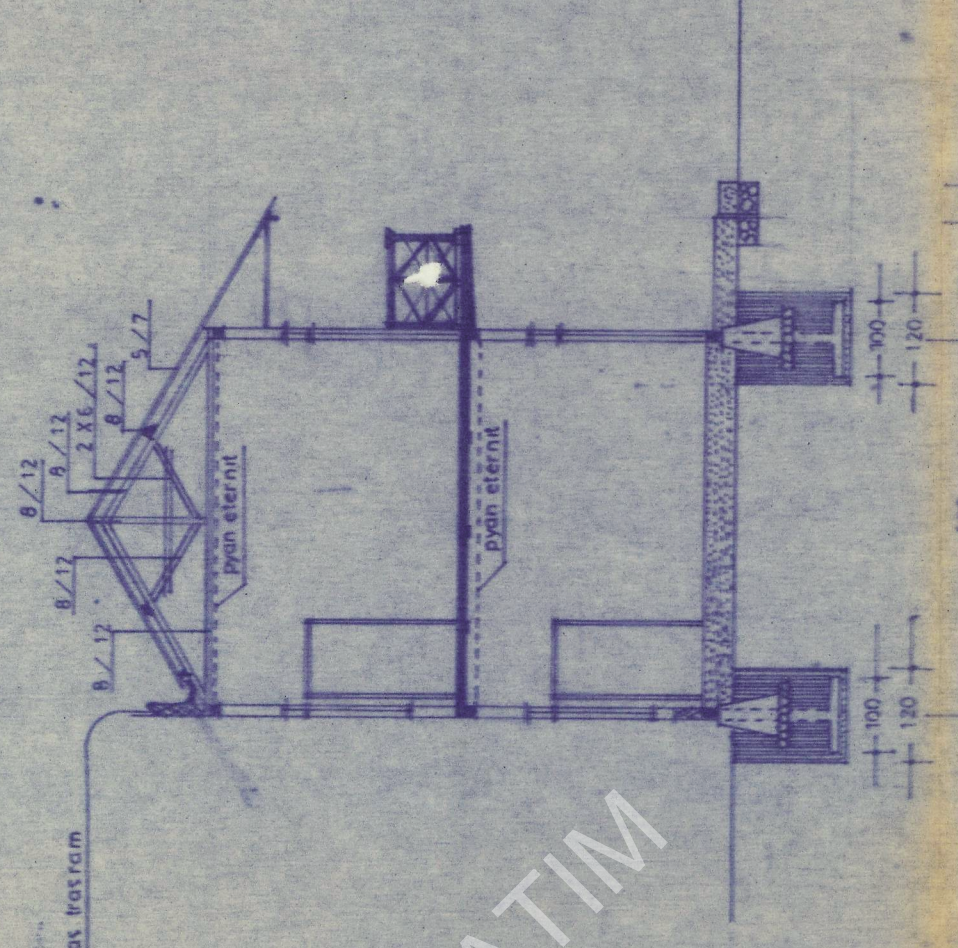

potongan A B

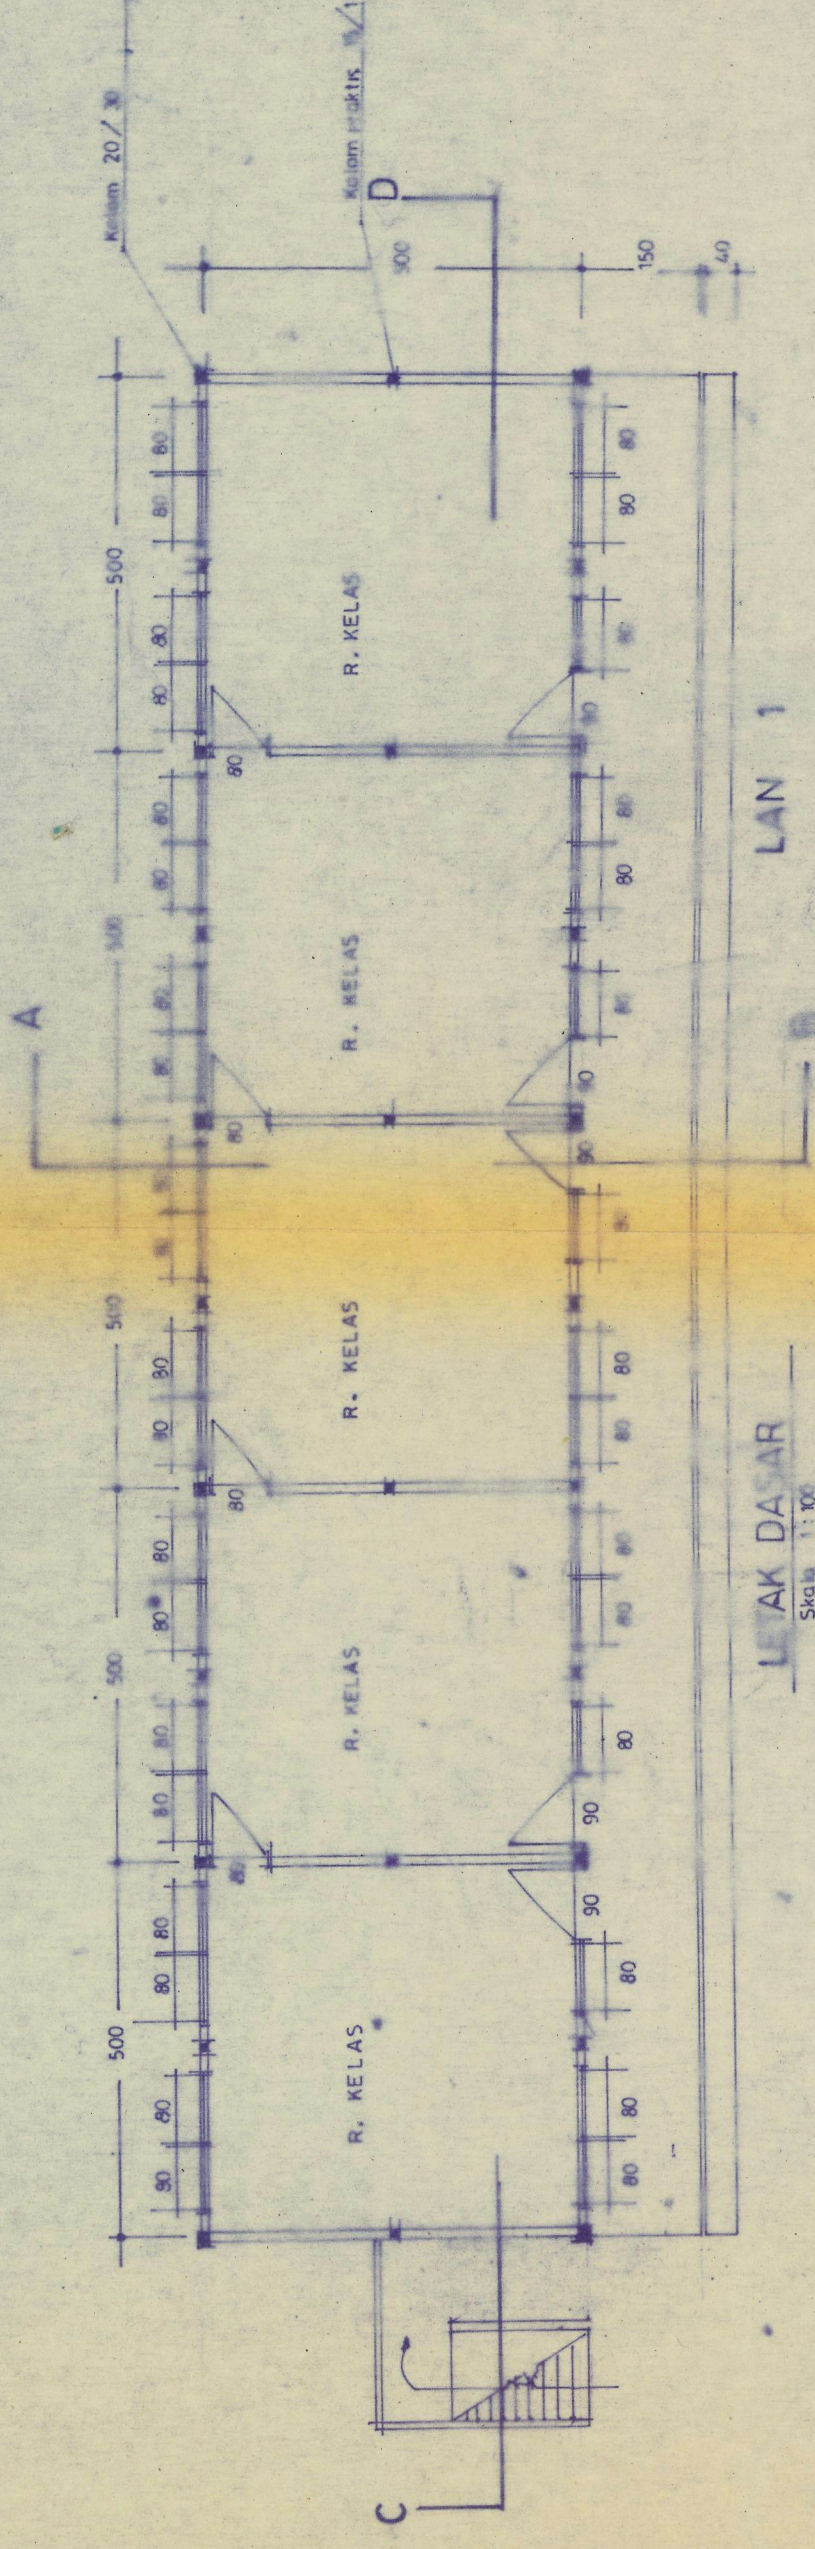

LAK DASAR

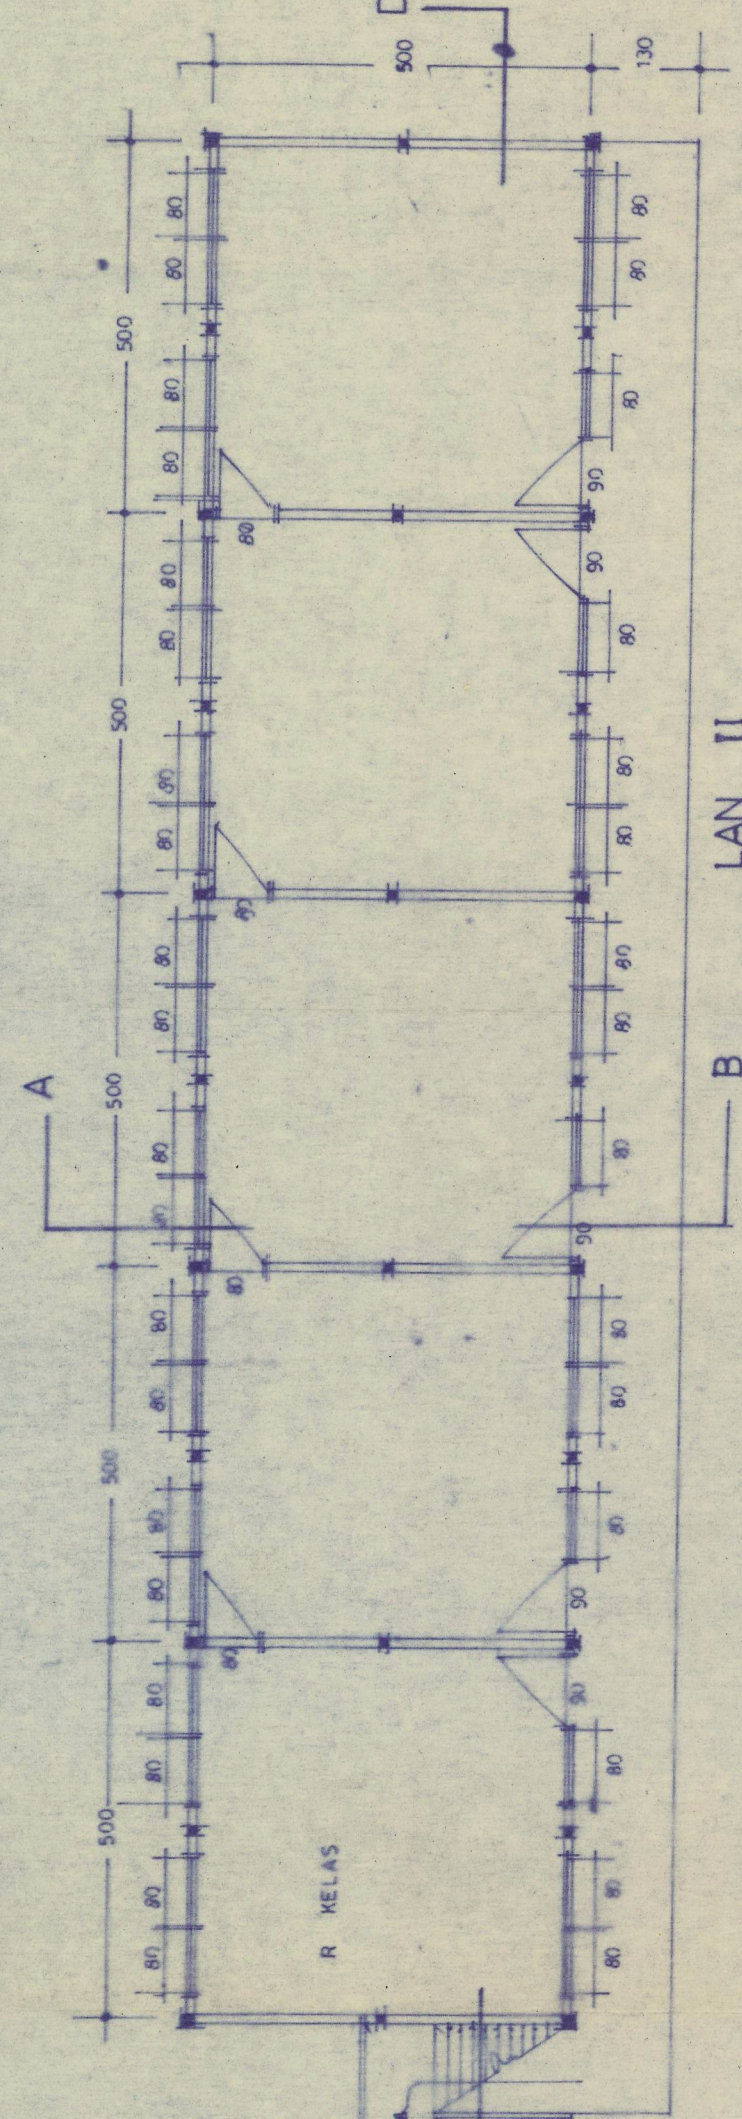

LAN II

Keterangan

Ren pemb baru
AS. Madrasah Nahdlatul
tutab
Desa Camper
Kec. Konang
Kab. Bangkalan

CATATAN PERENCANA

1. BANGUNAN TERDIRI DARI 2 LAY.
TAN. SEMUA BANG. BARU.

DI GAMBAR DAN DI REVISI
BERSI. PILD KECAMATAN KONANG

NOH 2.1.1



BANGKALAN
KABUPATEN BANGKALAN
JAWA TIMUR
51212

01

1 100