


Onteigeningskaart

Suppletie leiding Djétis.

Schaal 1:500.

Beheert bij aanvraag van de Staat
Ingeval de Staat de grond in gebruik
daar 15 Juli 1944 afb/boel

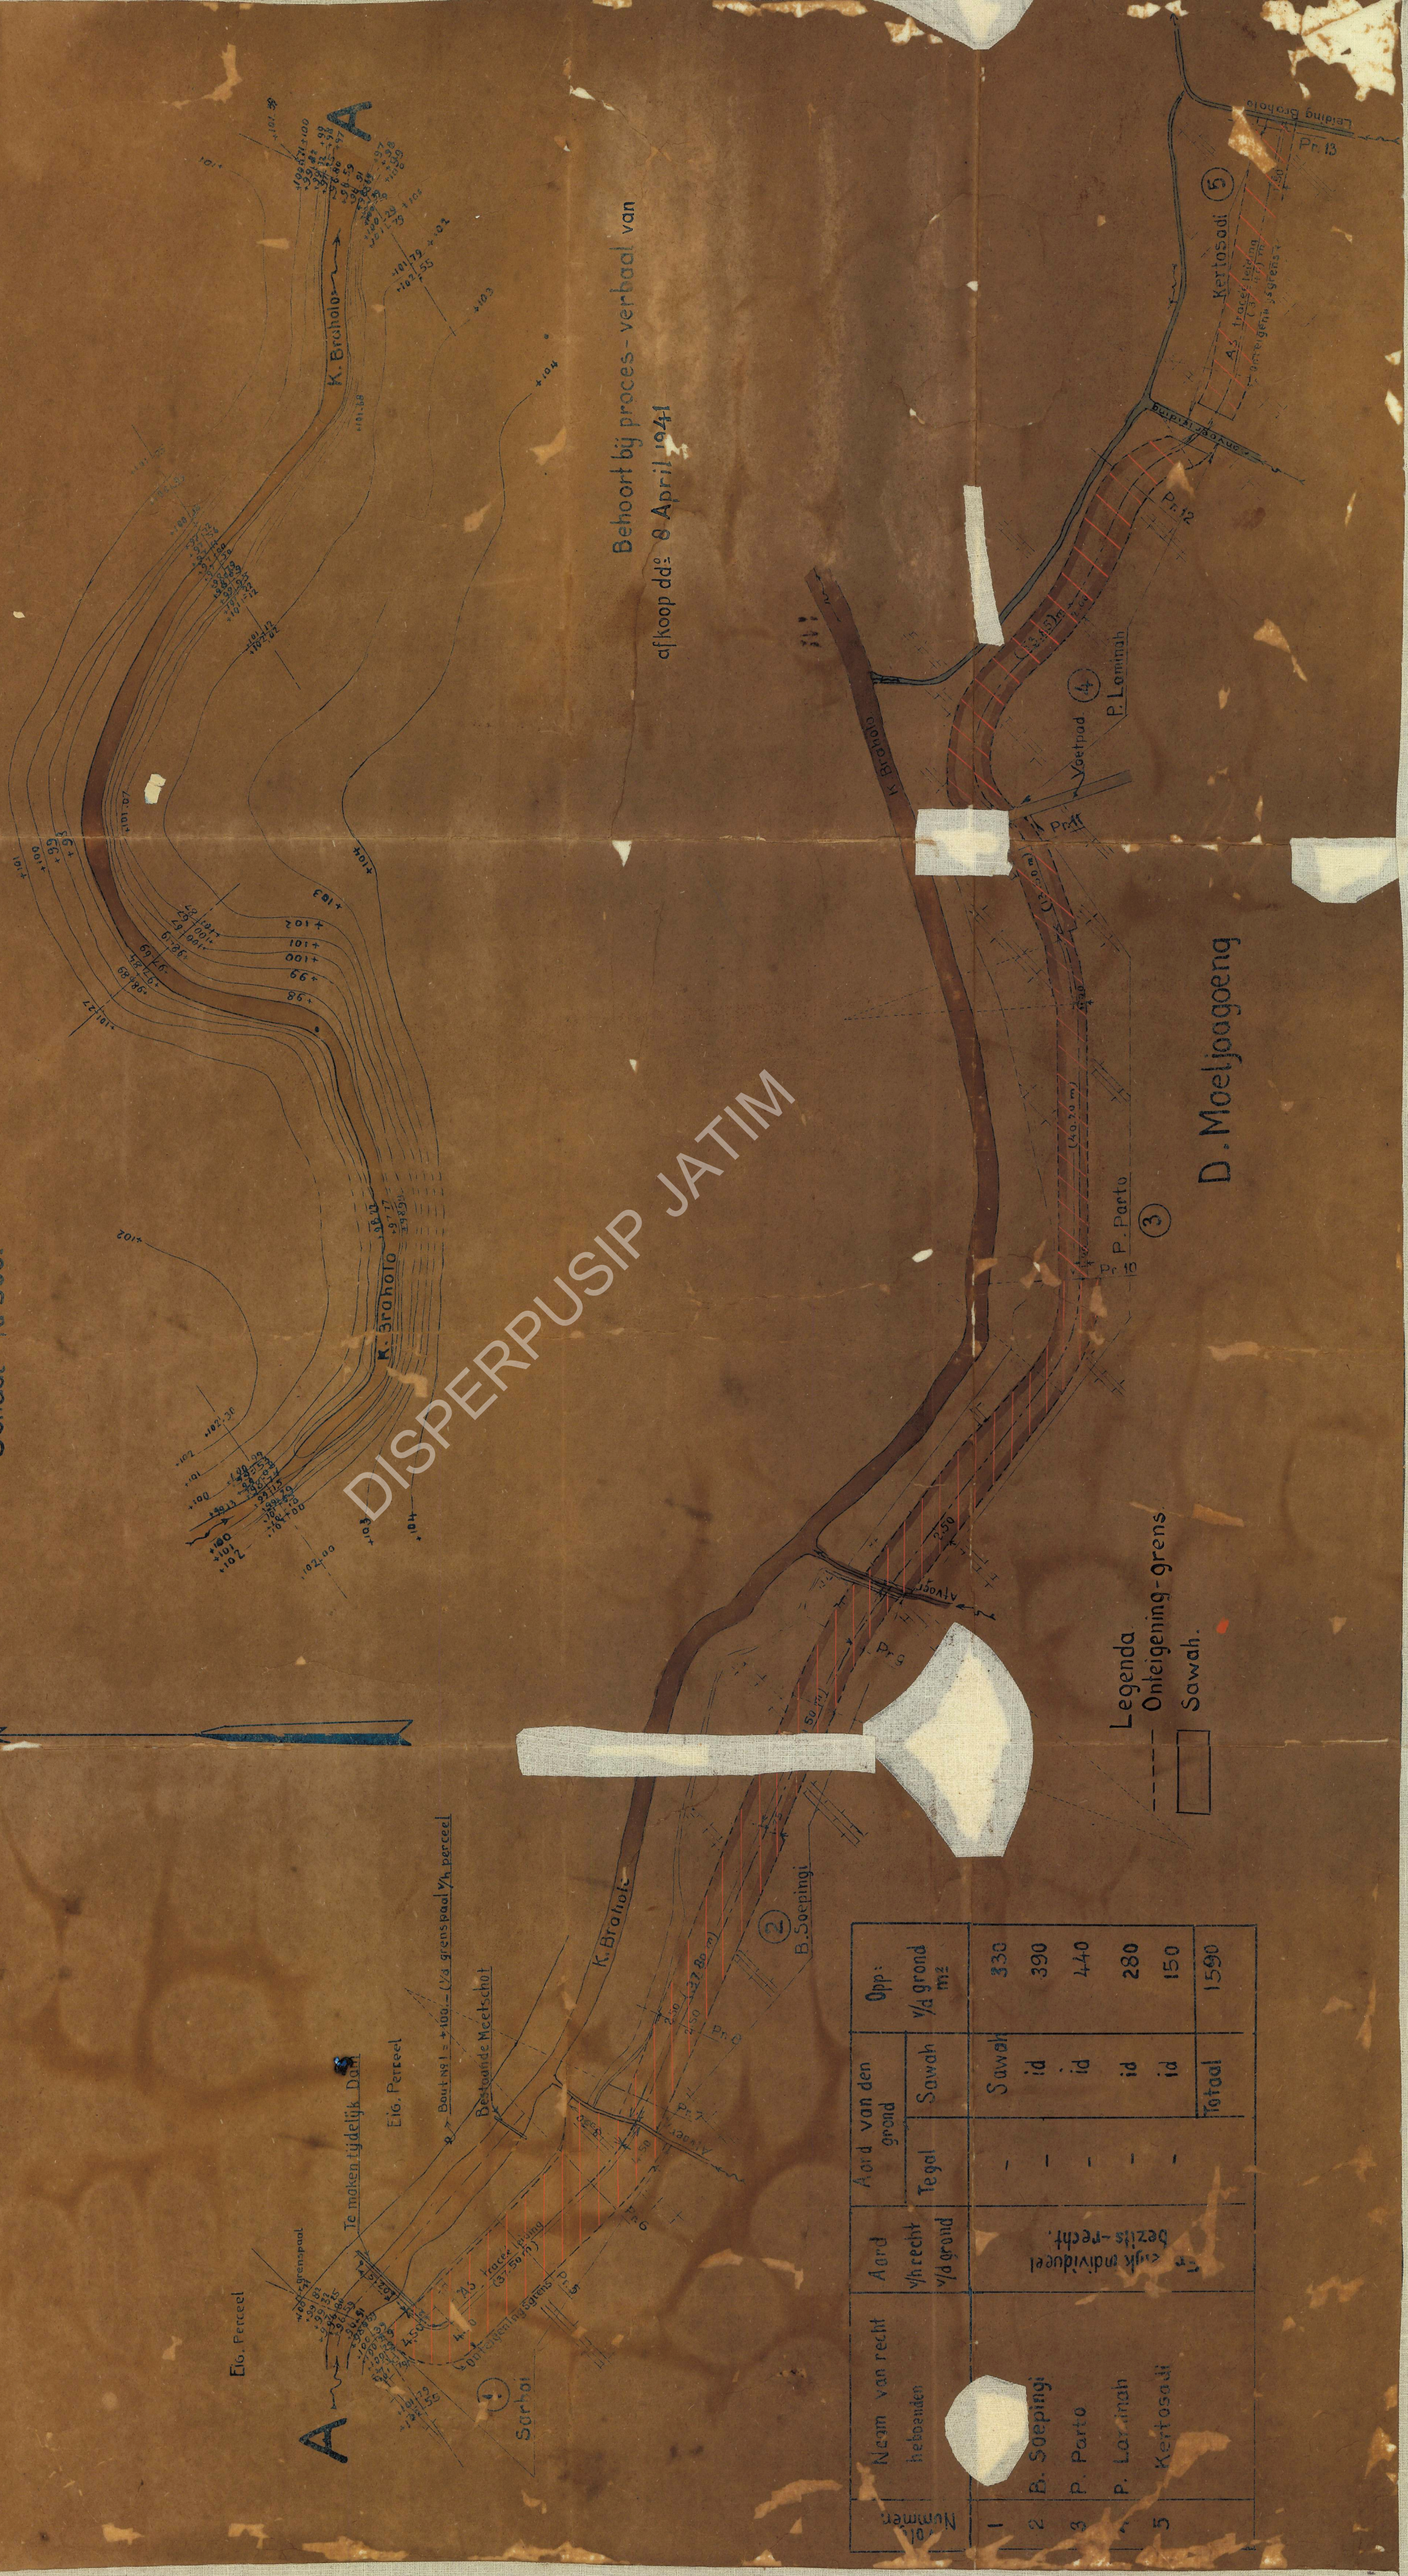

Elo. Perceel

Elo. Perceel

Te maken tijdelijk Dam

Bontusl. = +100. = (1/3 grenspaal 1/3 perceel)

Bestaande Meetschot

Sorhol

K. Bracholo

B. Soepingi

Nummer	Naam van recht hebbauden	Aard v/recht v/d grond	Aard van den grond		Opp: v/a grond m ²
			Tegel	Sawah	
1			-	Sawah	330
2	B. Soepingi	Individueel bezits-recht.	-	id	390
3	P. Parto		-	id	440
4	P. Laminah		-	id	280
5	Kertosadi		-	id	150
				Totaal	1590

Legenda
- - - Ontheienging-grens.
Sawah.

D. Moeljoengoeng

Behoort bij proces-verbaal van
afkoop d.d. 8 April 1941